



ANNEXE 1 : PLAN ARCHITECTE DU REZ-DE-CHAUSSEE

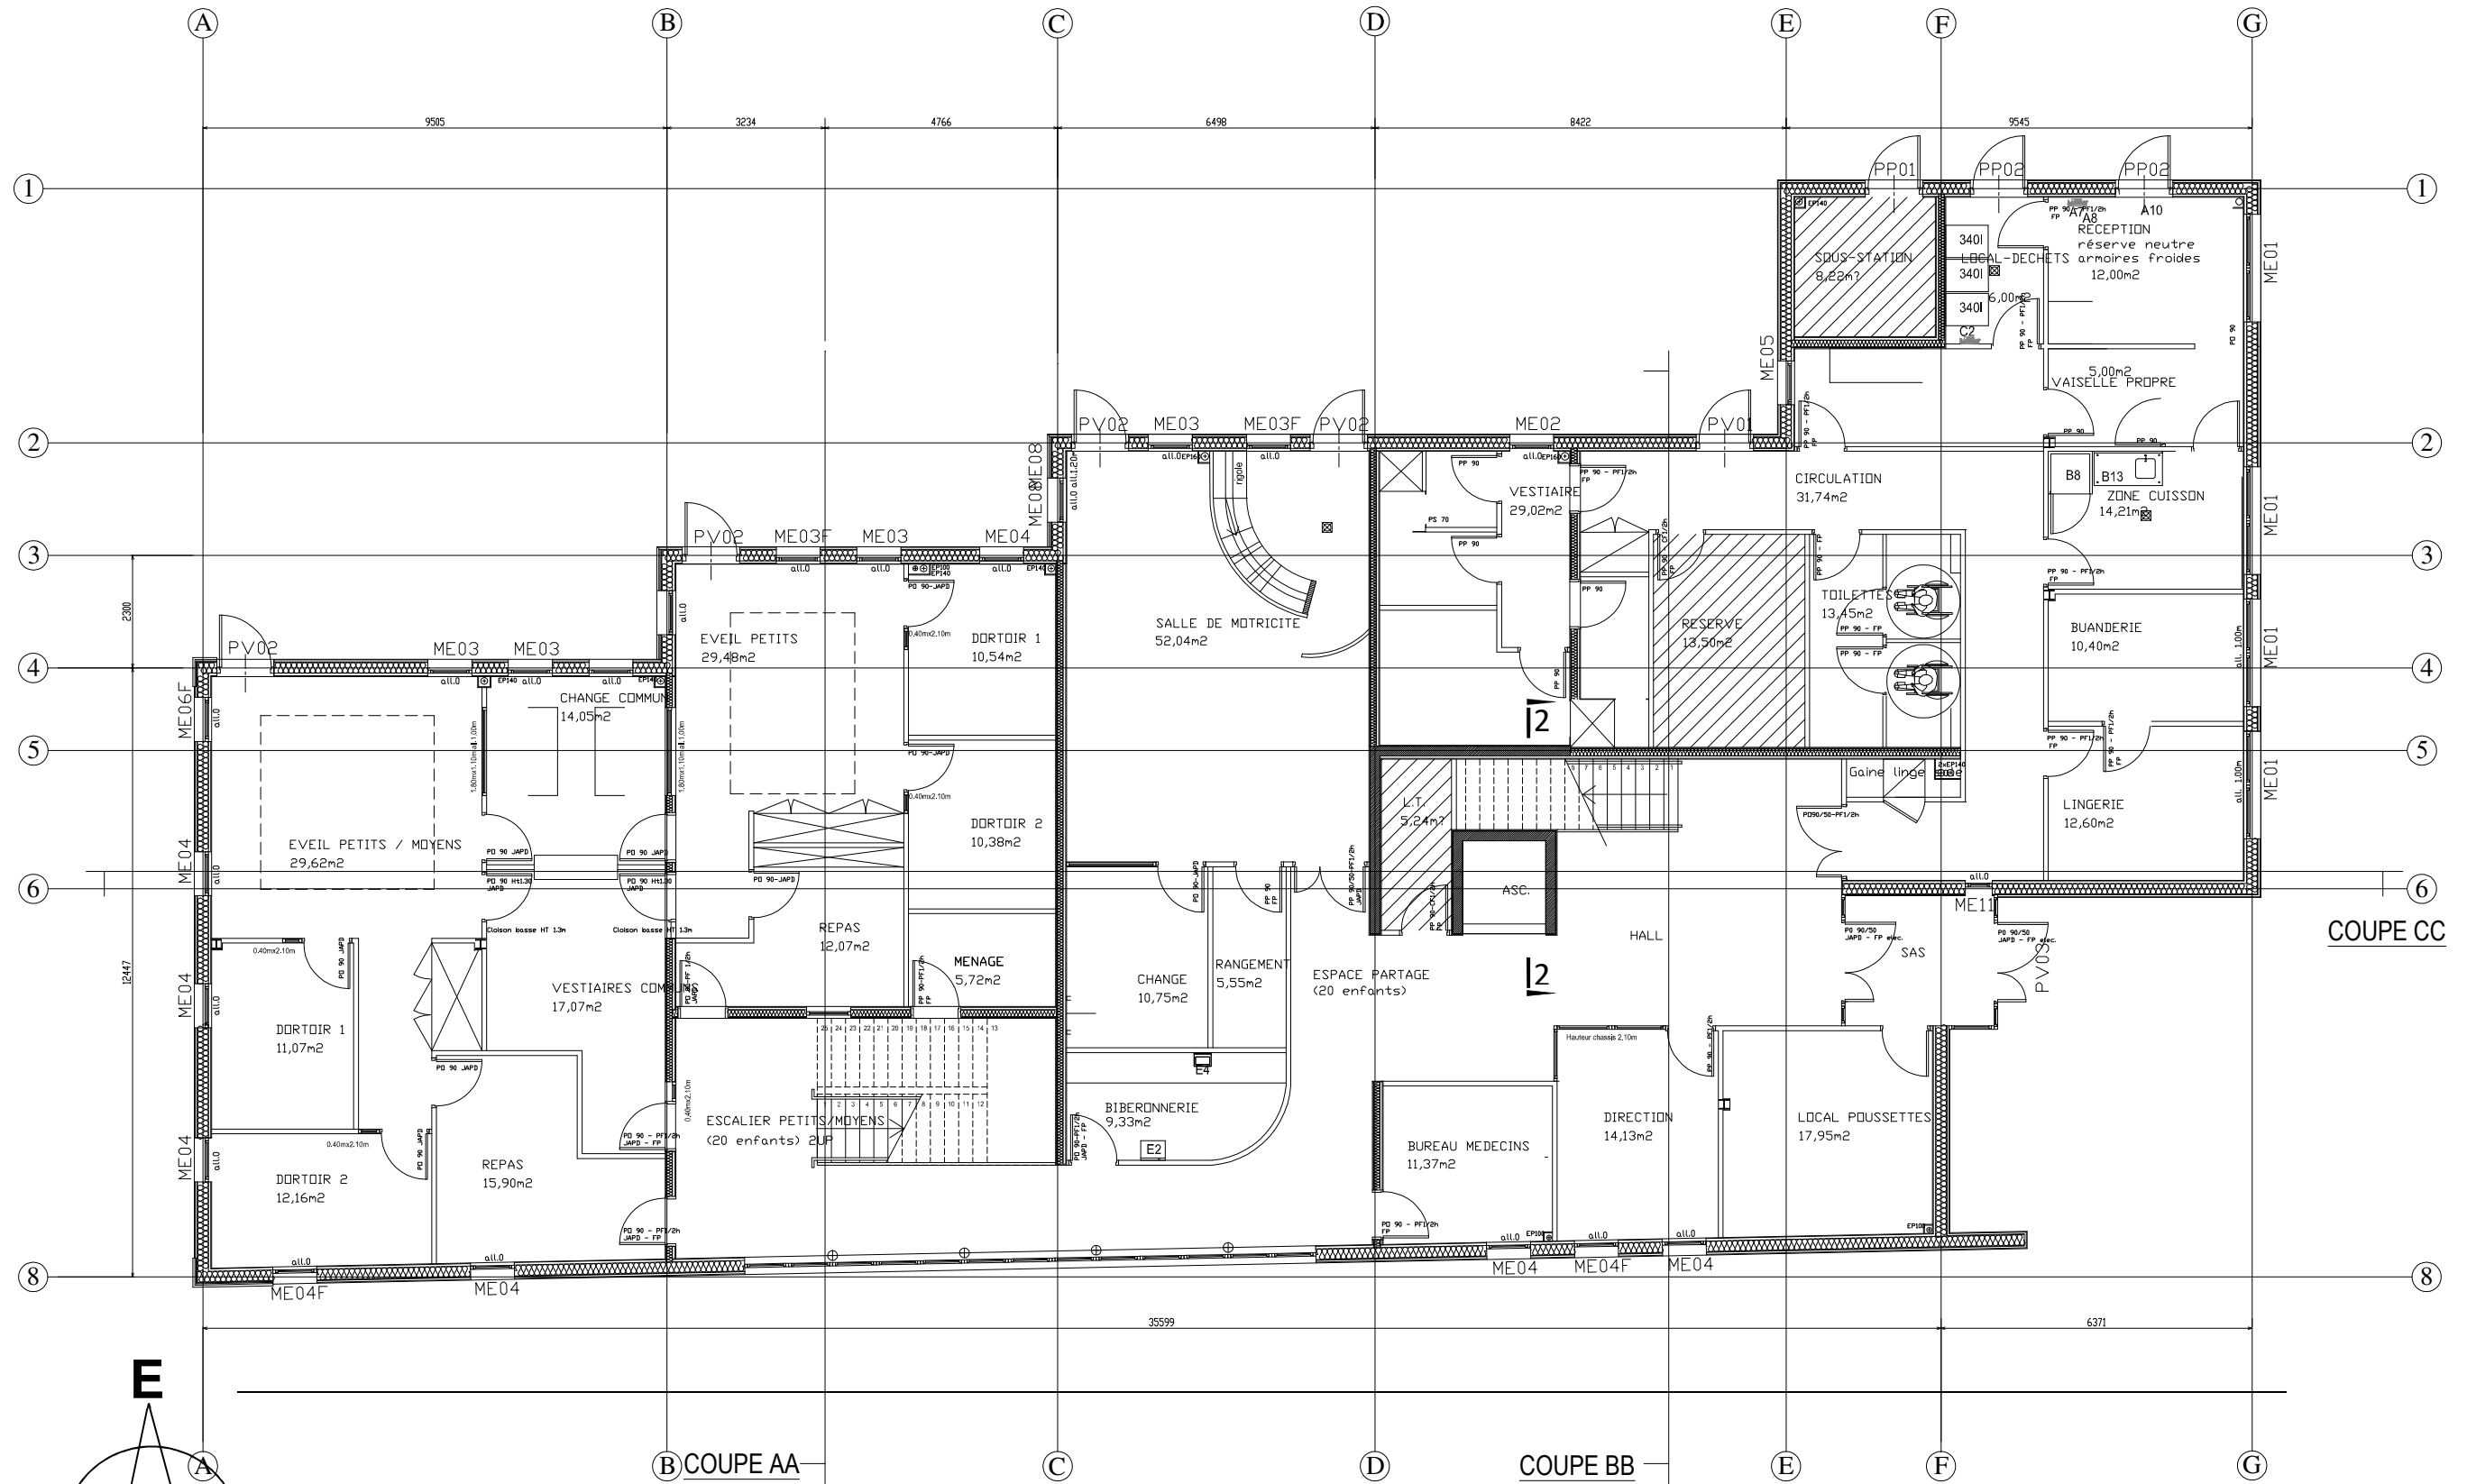


Echelle non définie


ANNEXE 2 : PLAN ARCHITECTE DU PREMIER ETAGE

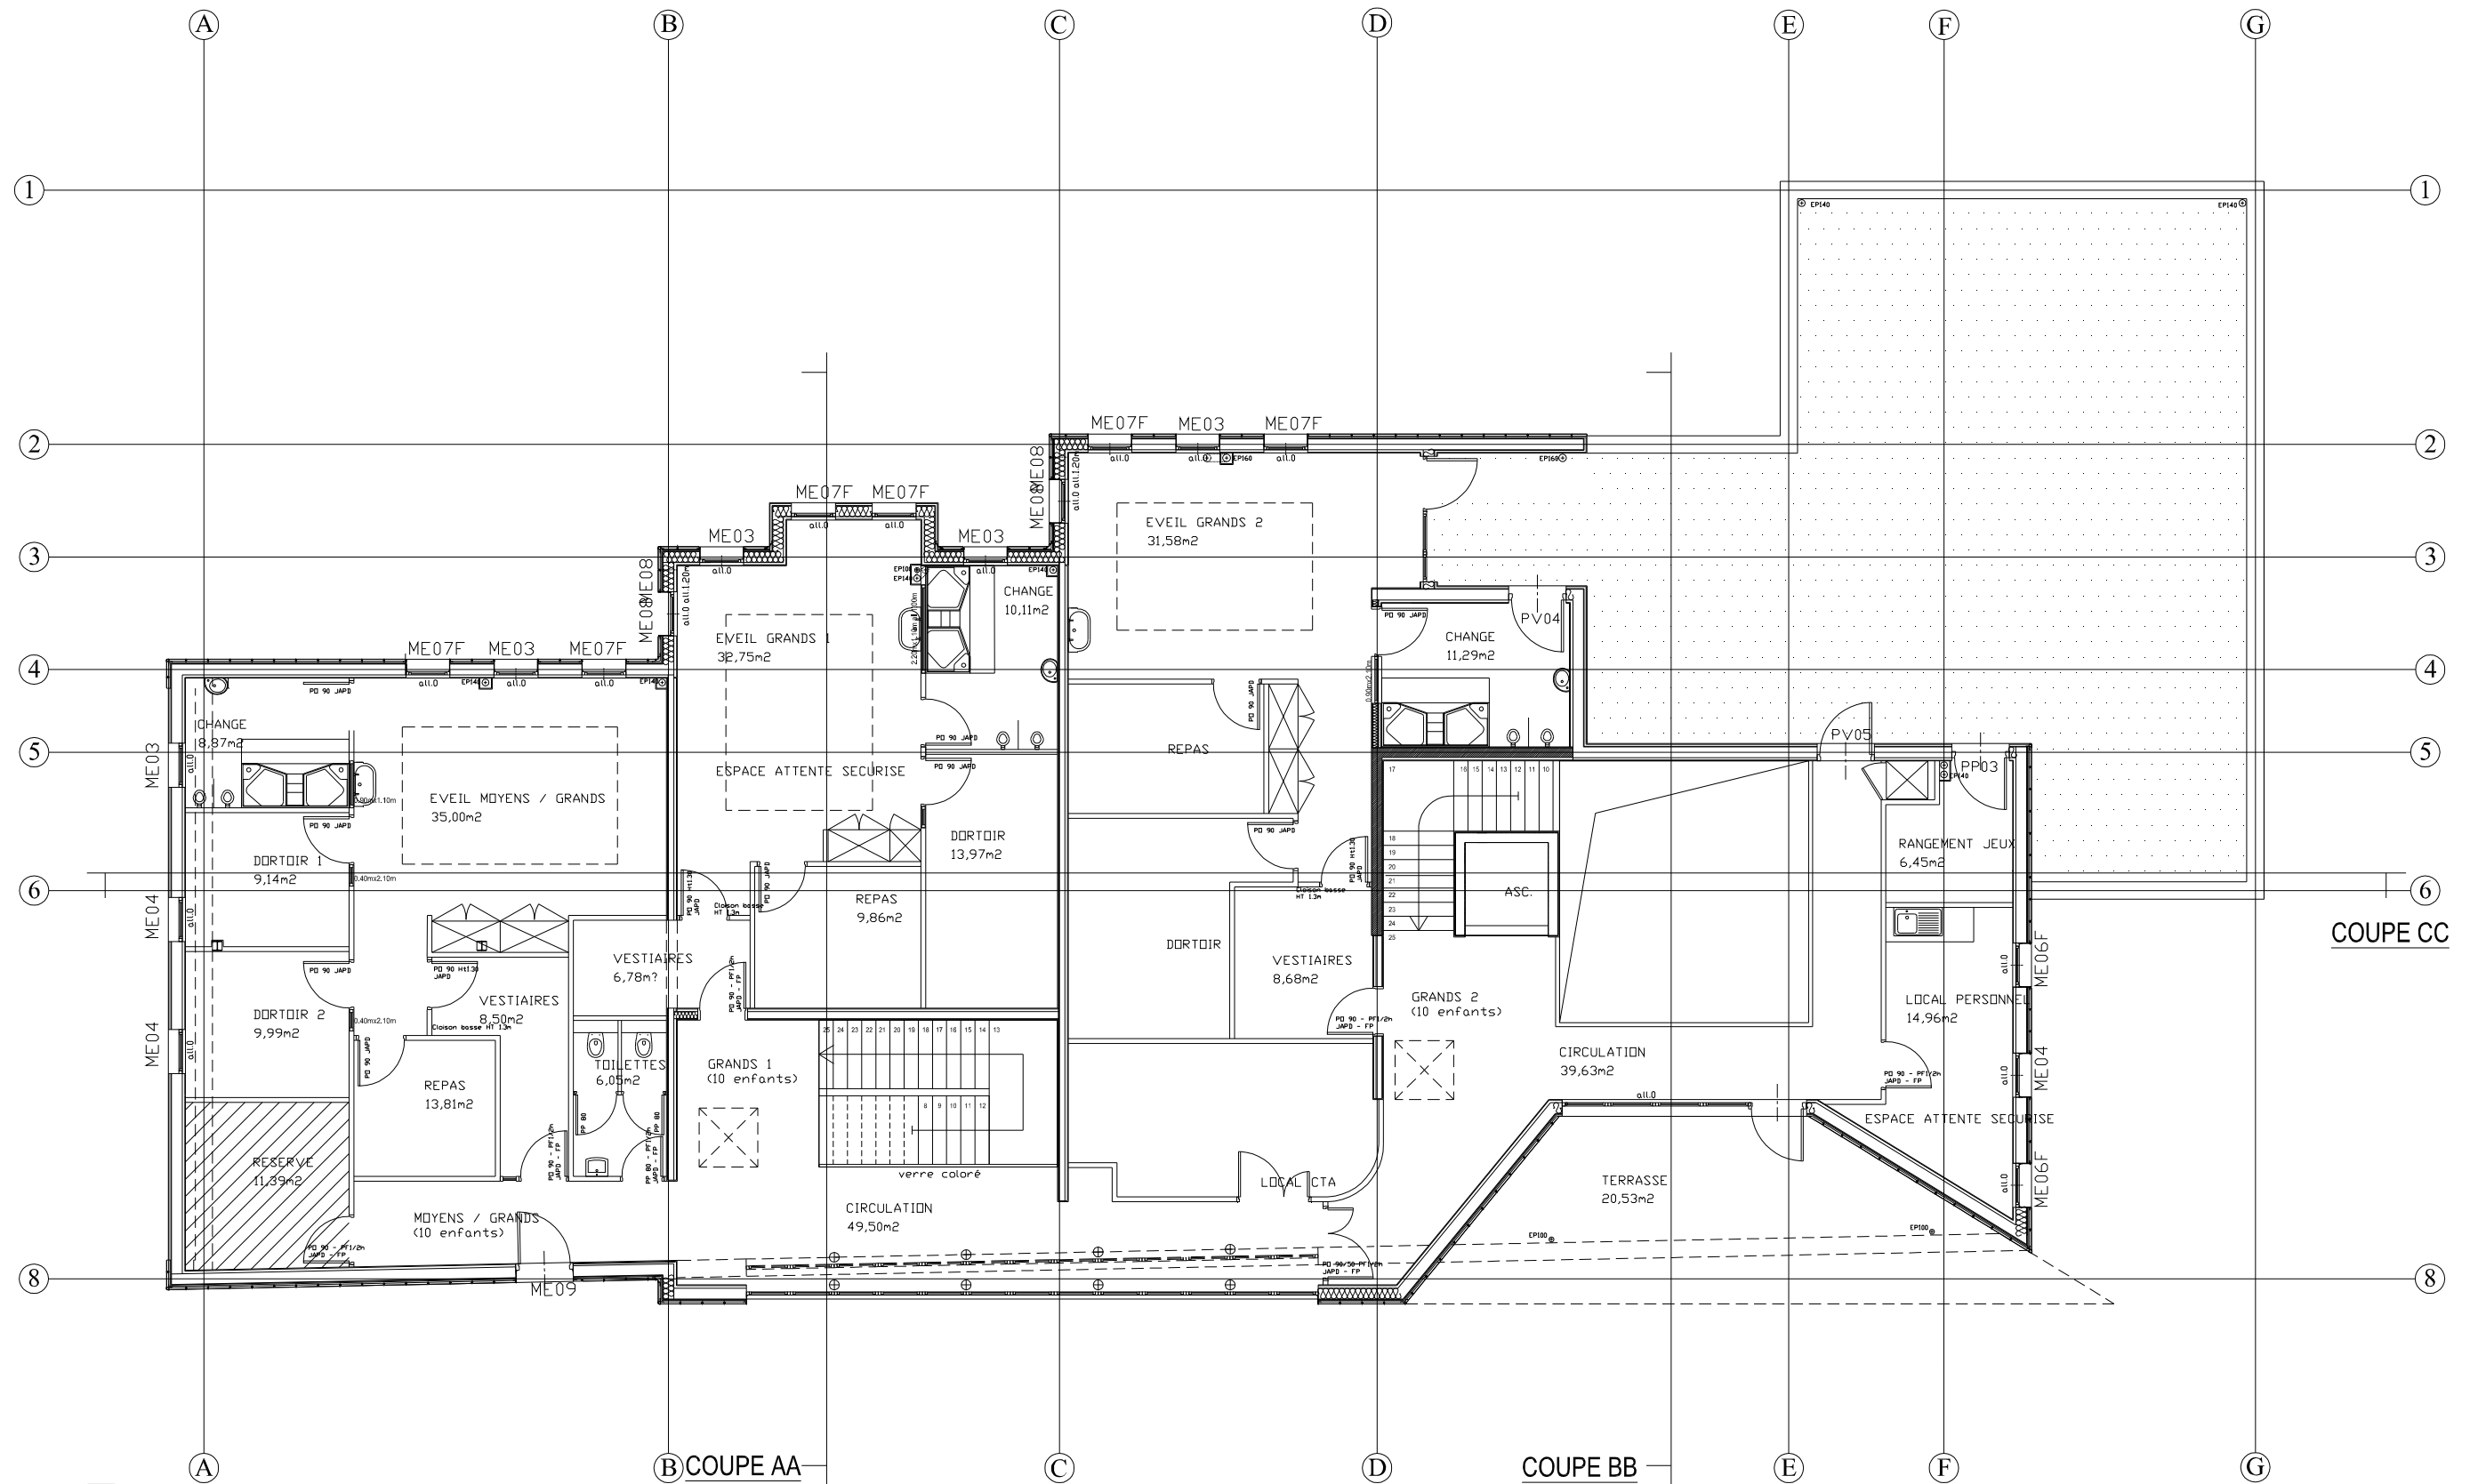

Echelle non définie

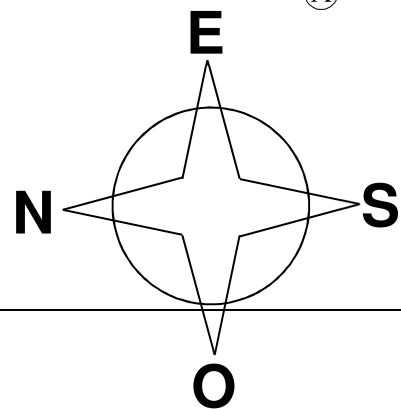


ANNEXE 3 : PLAN DE TOITURE

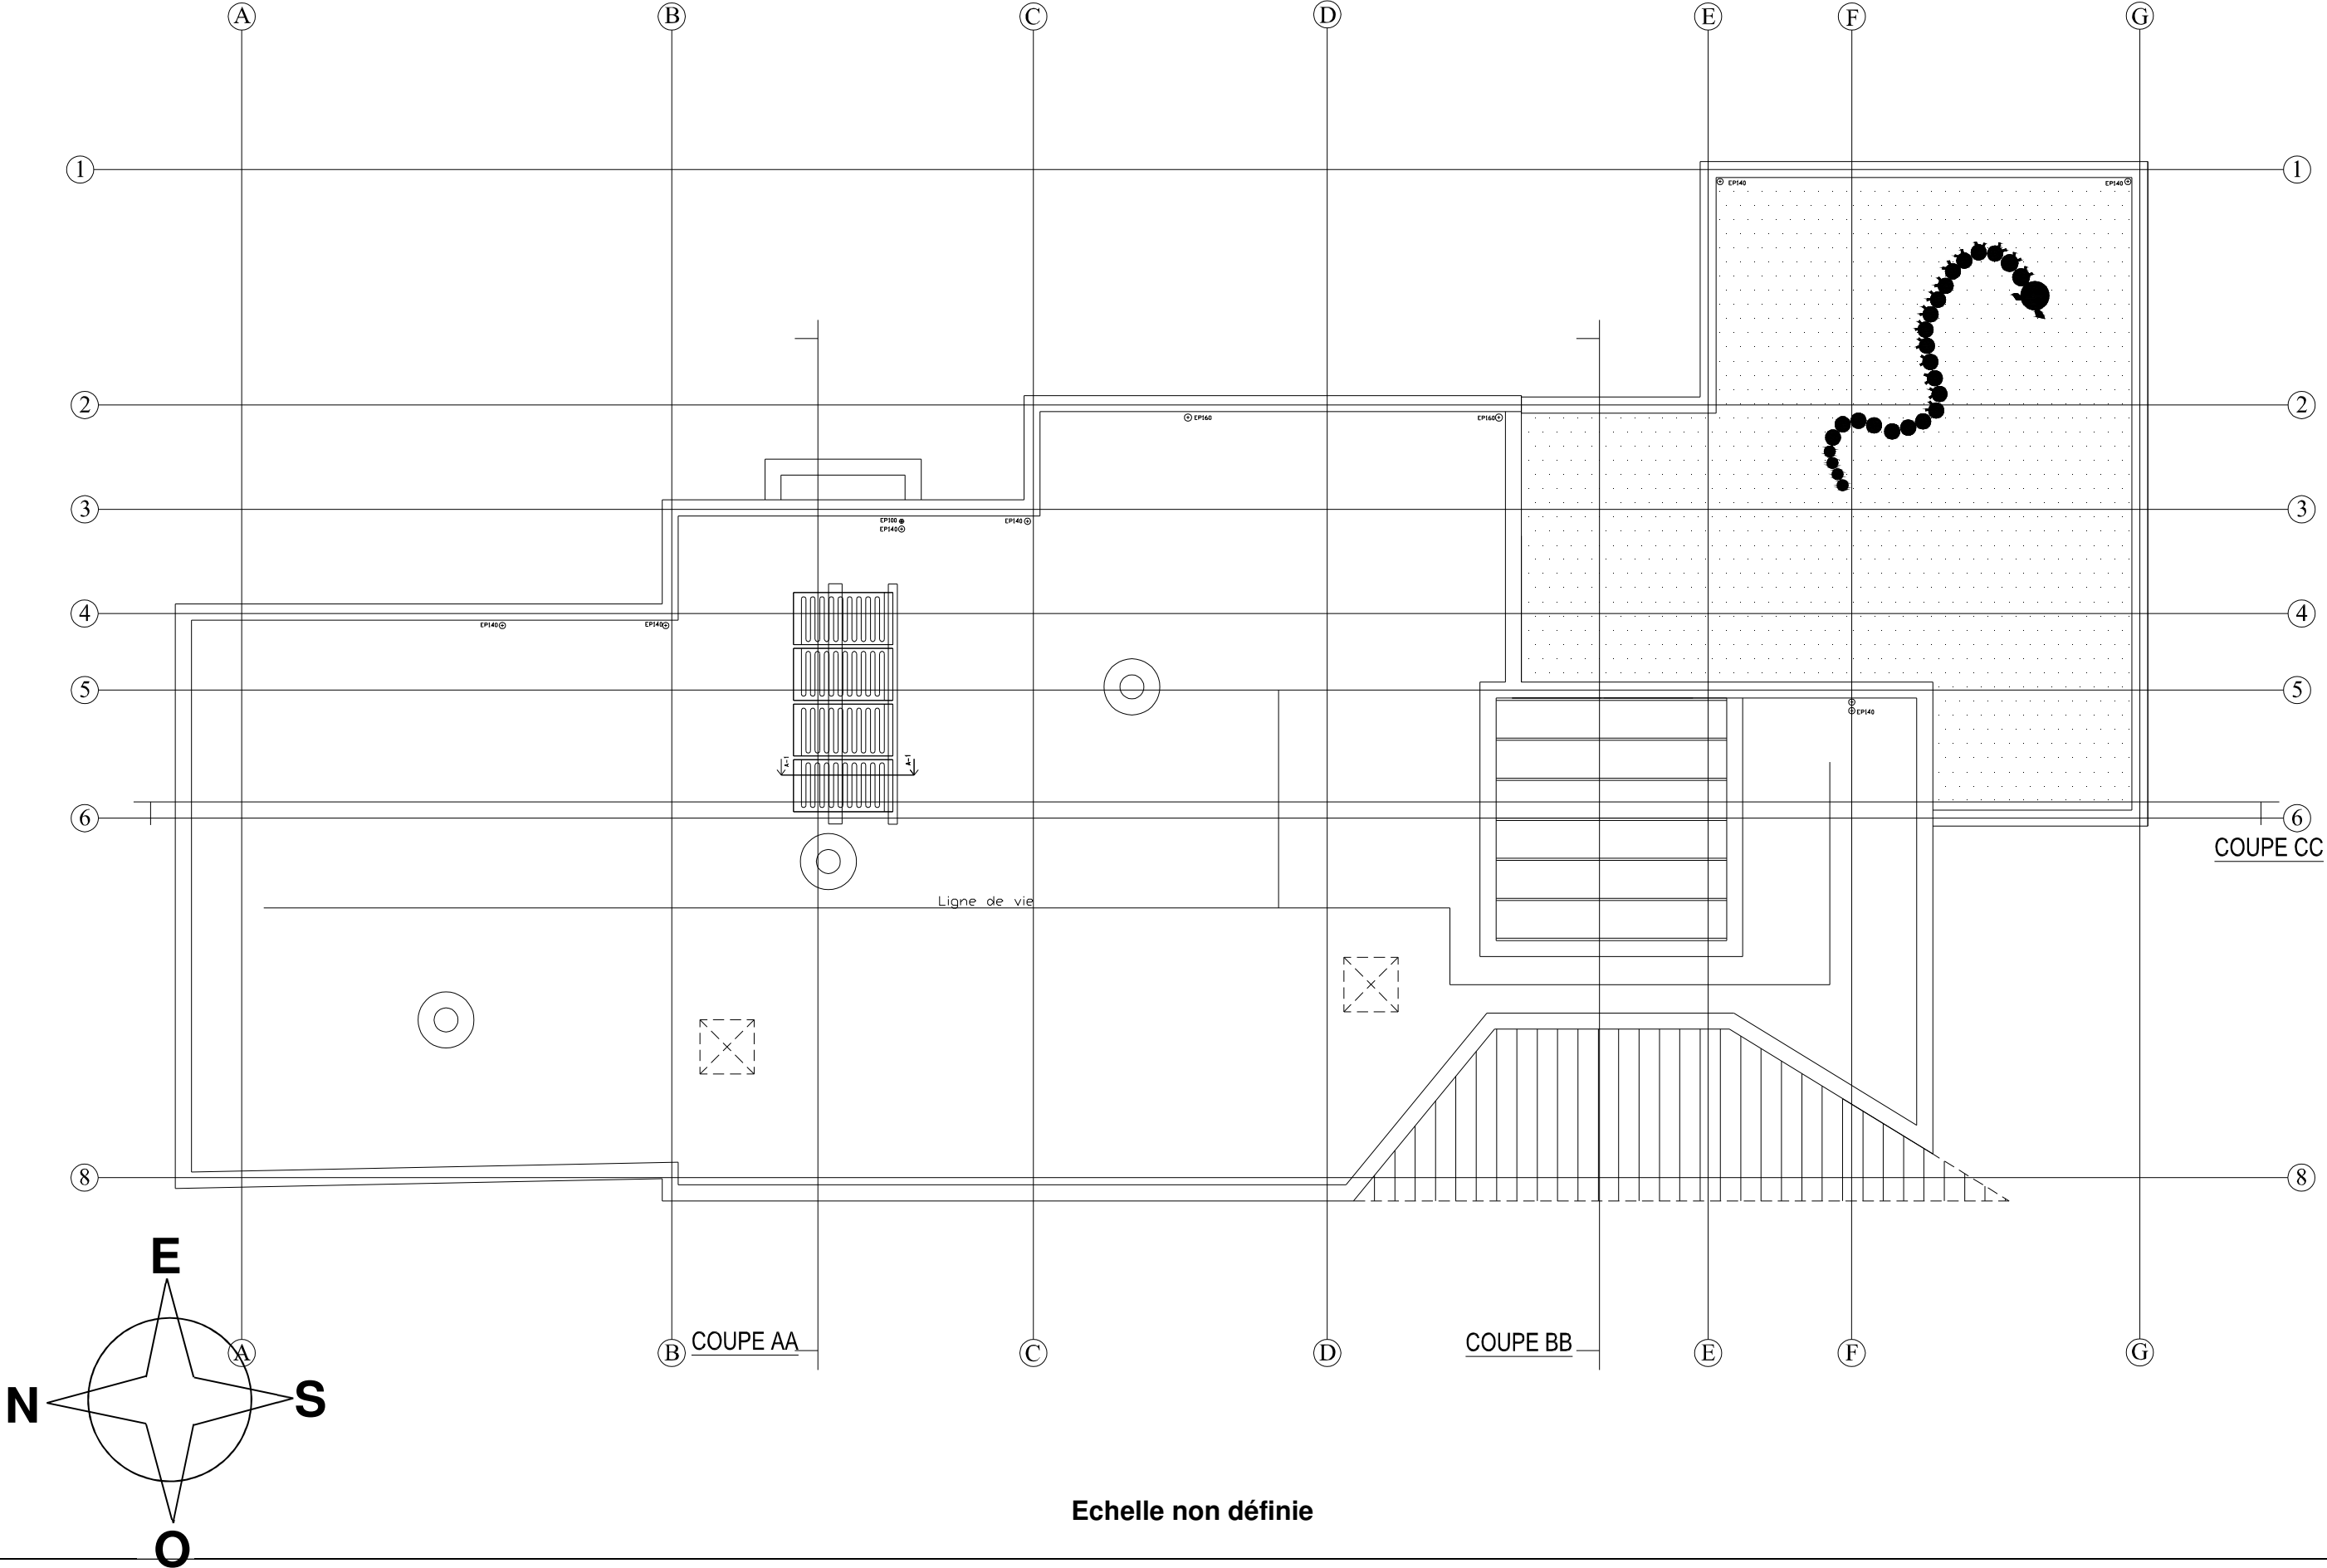


Echelle non définie


ANNEXE 4 : FACADES ET COUPE

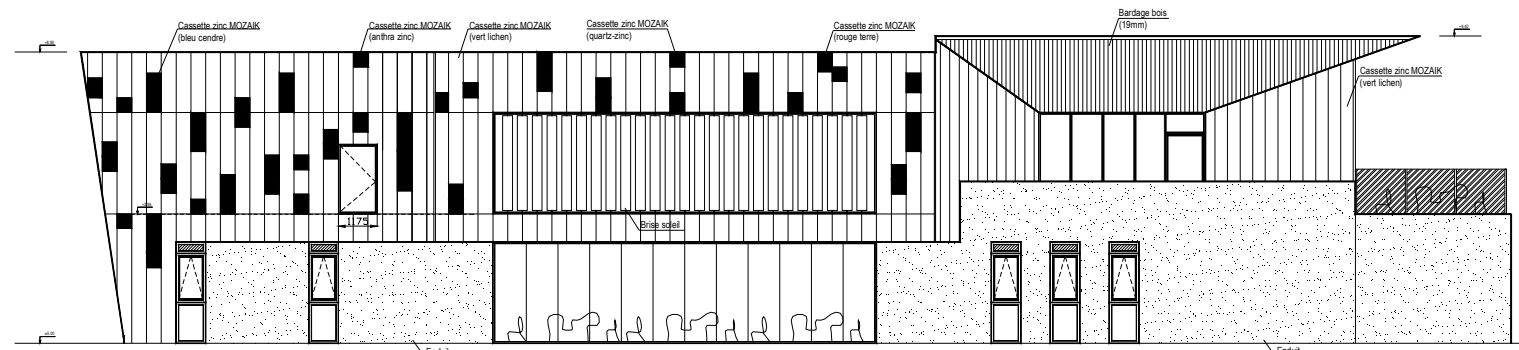


FACADE OUEST

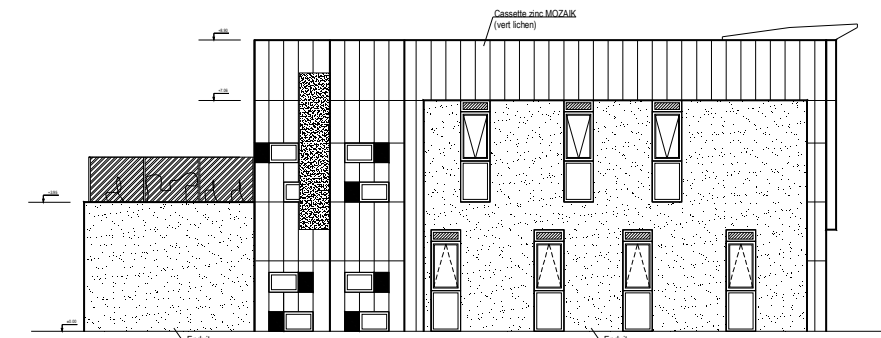


FACADE NORD

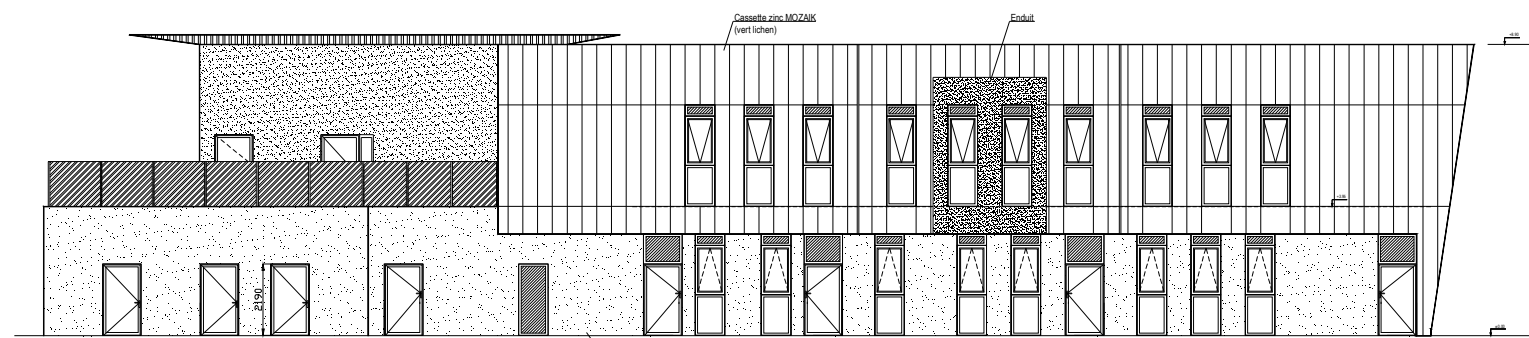

FACADE EST

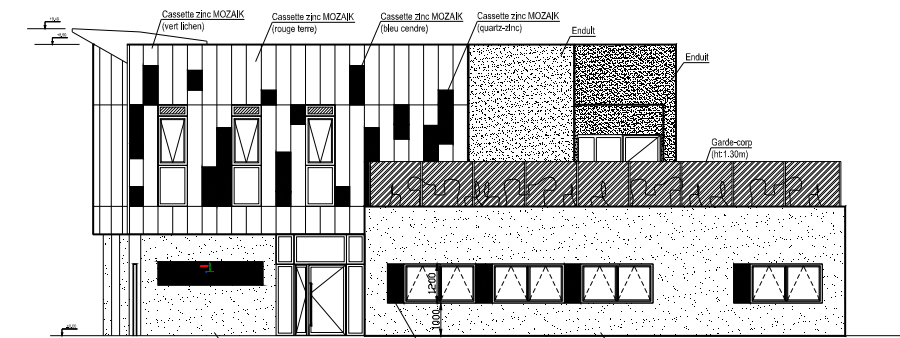


FACADE SUD

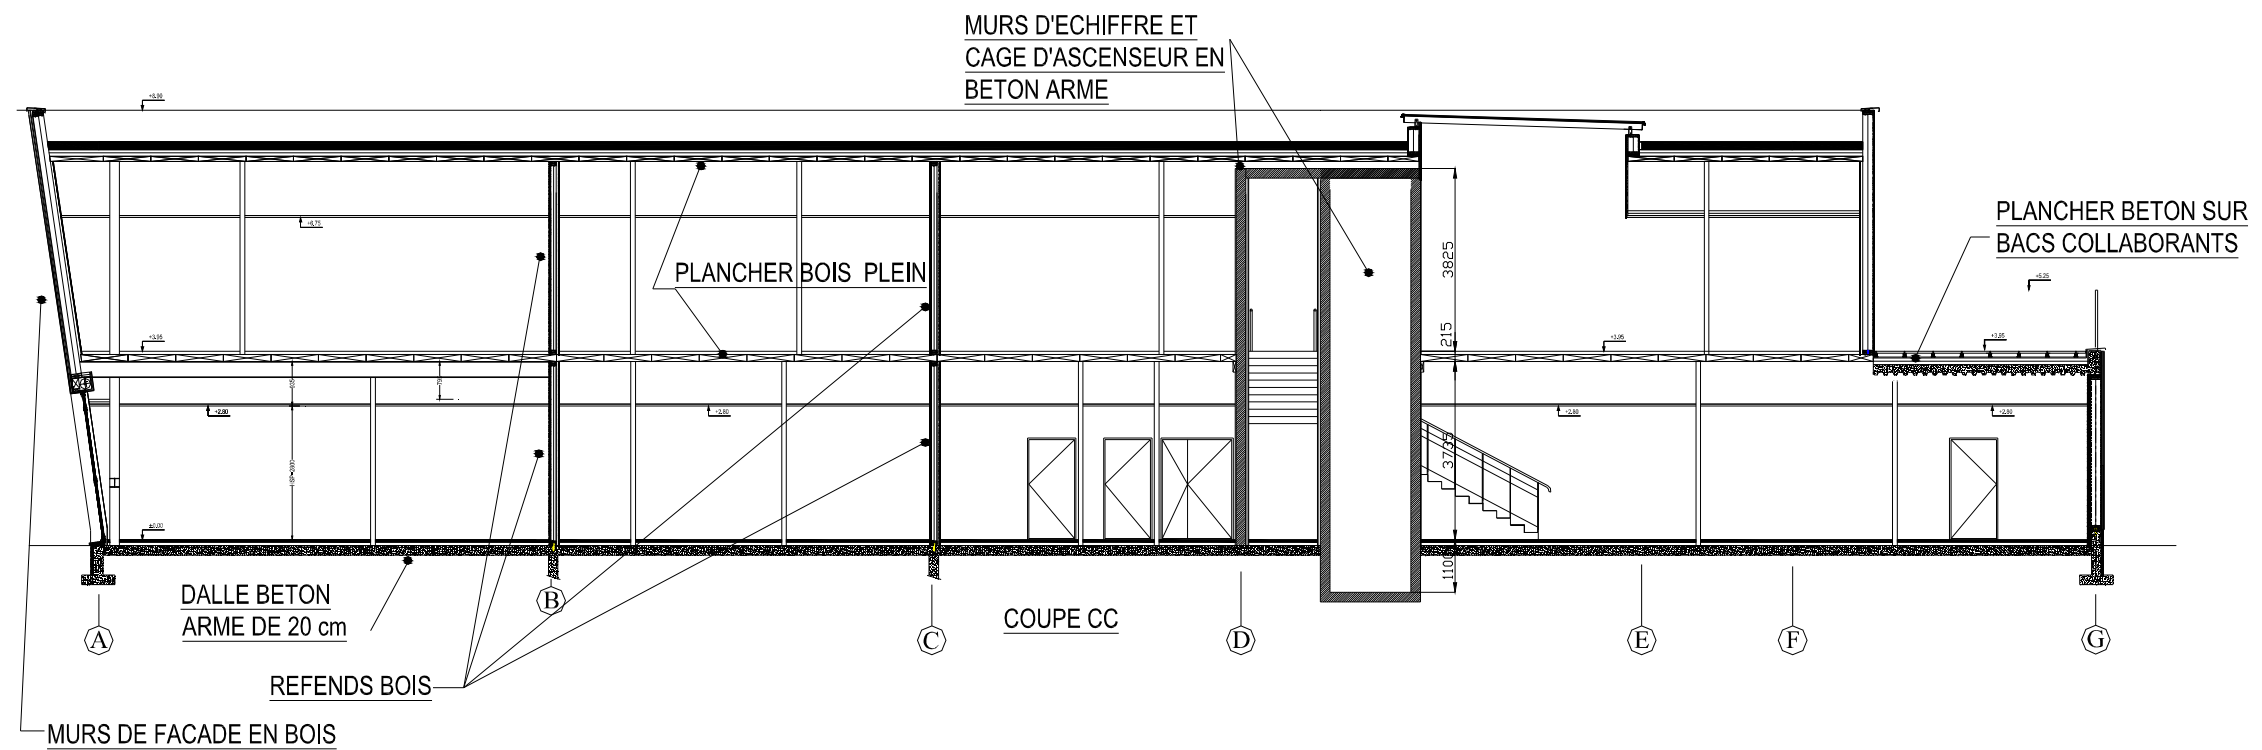


Echelle non définie

ANNEXE 5 : PLANS DE STRUCTURE ENTRE LES FILES A ET B

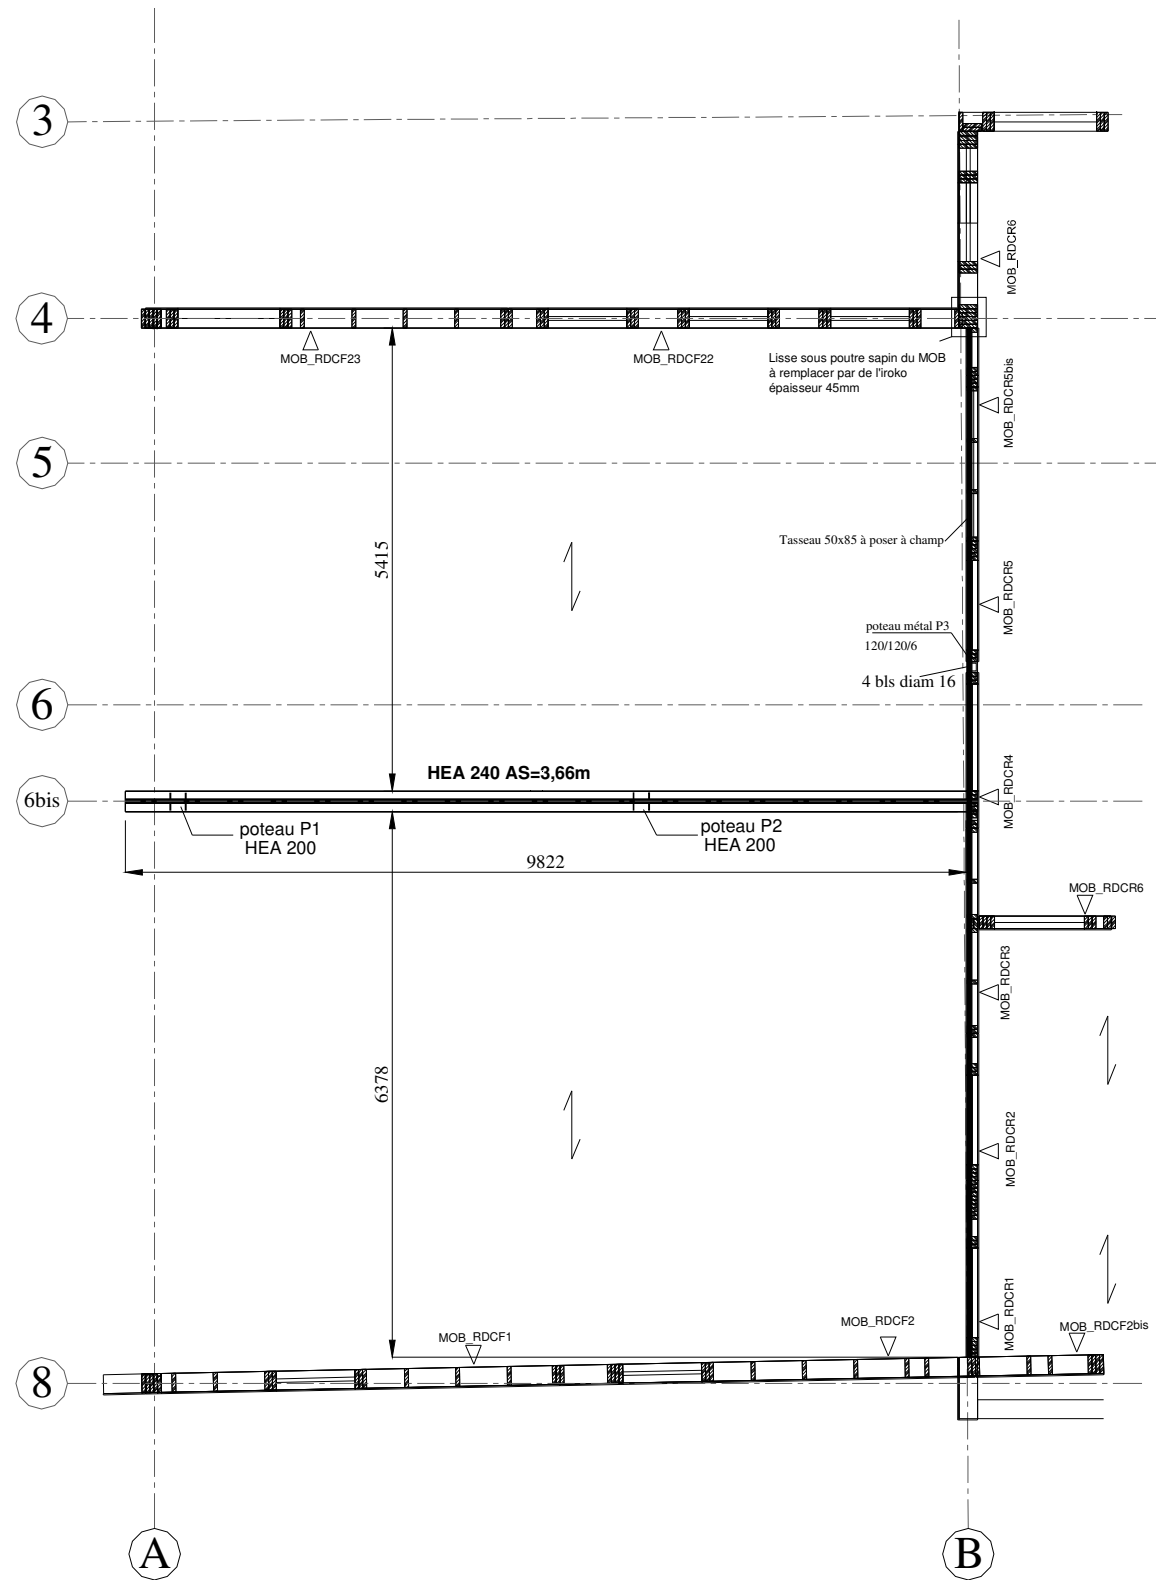


REZ-DE-CHAUSSEE

Echelle non définie

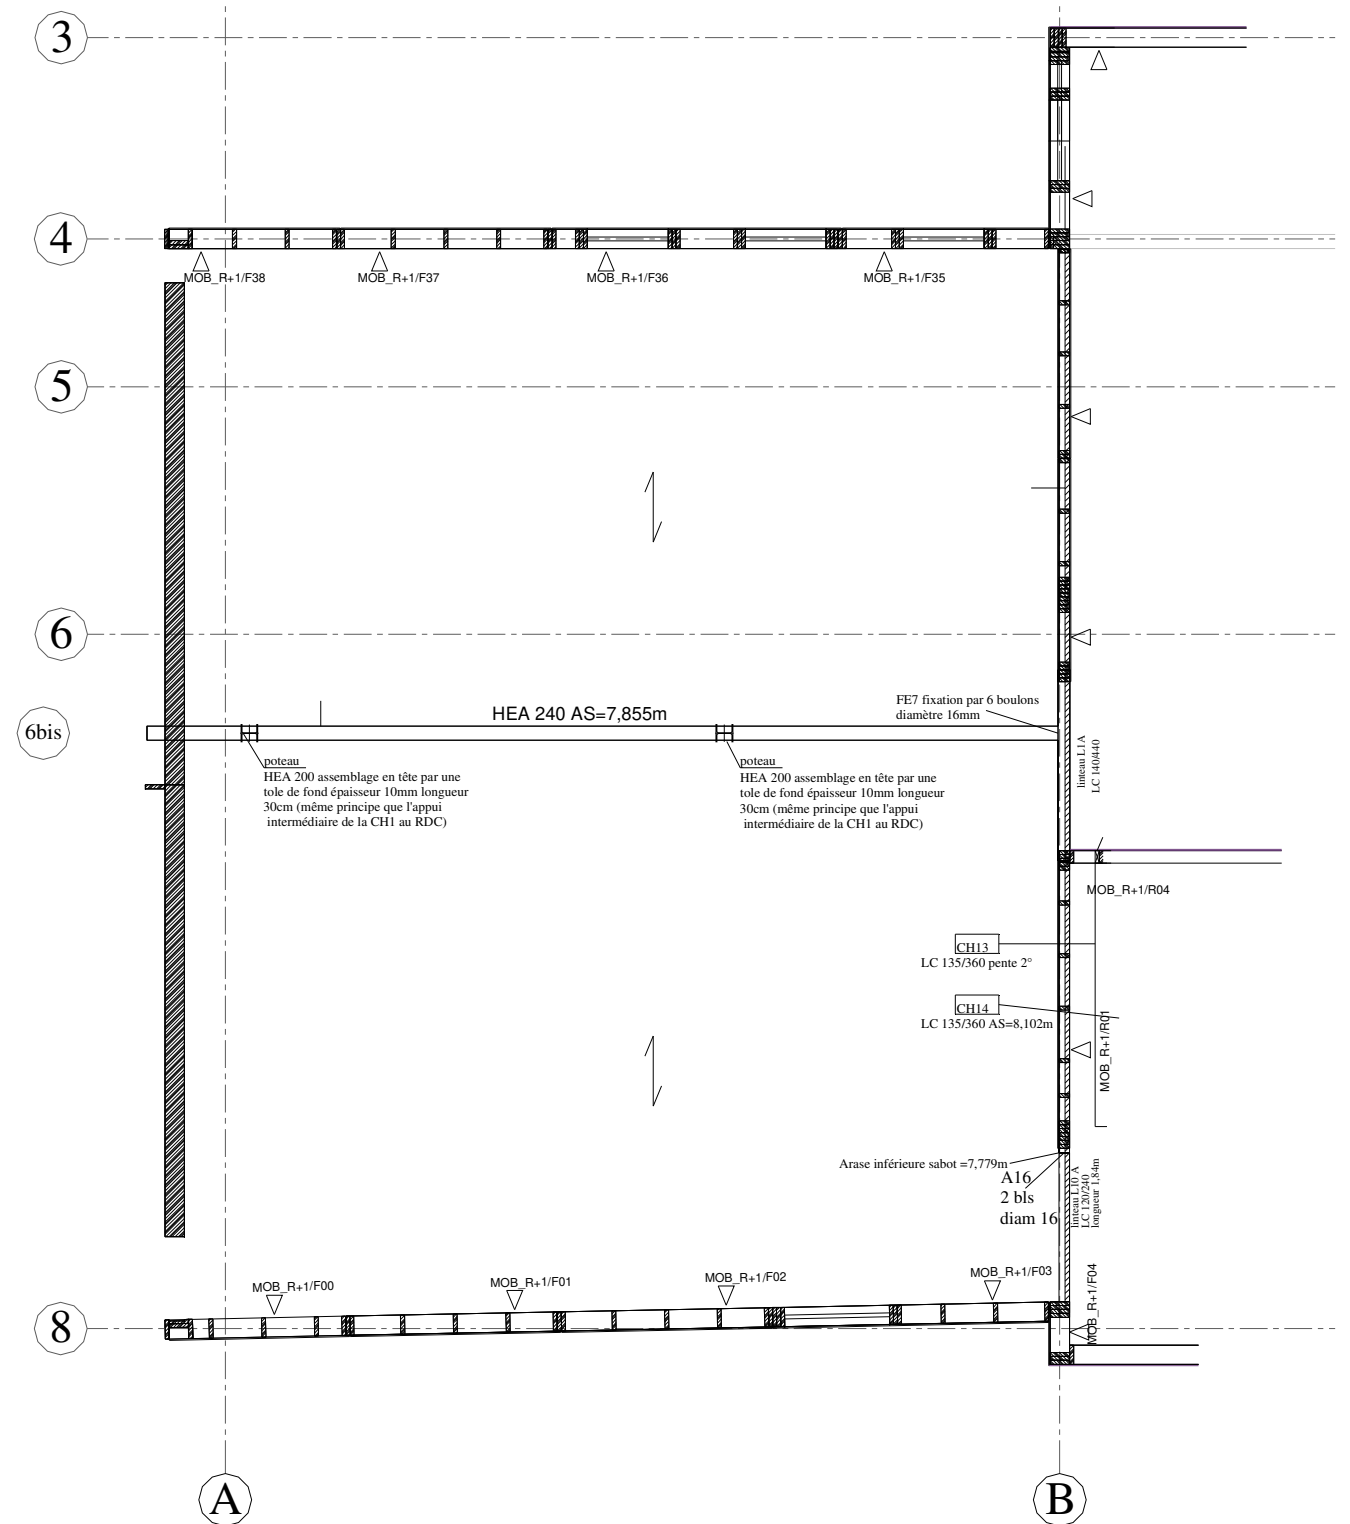

1er ETAGE

ANNEXE 6 : PLAN DE FONDATION ET DE REPARTITION DES LONGRINES

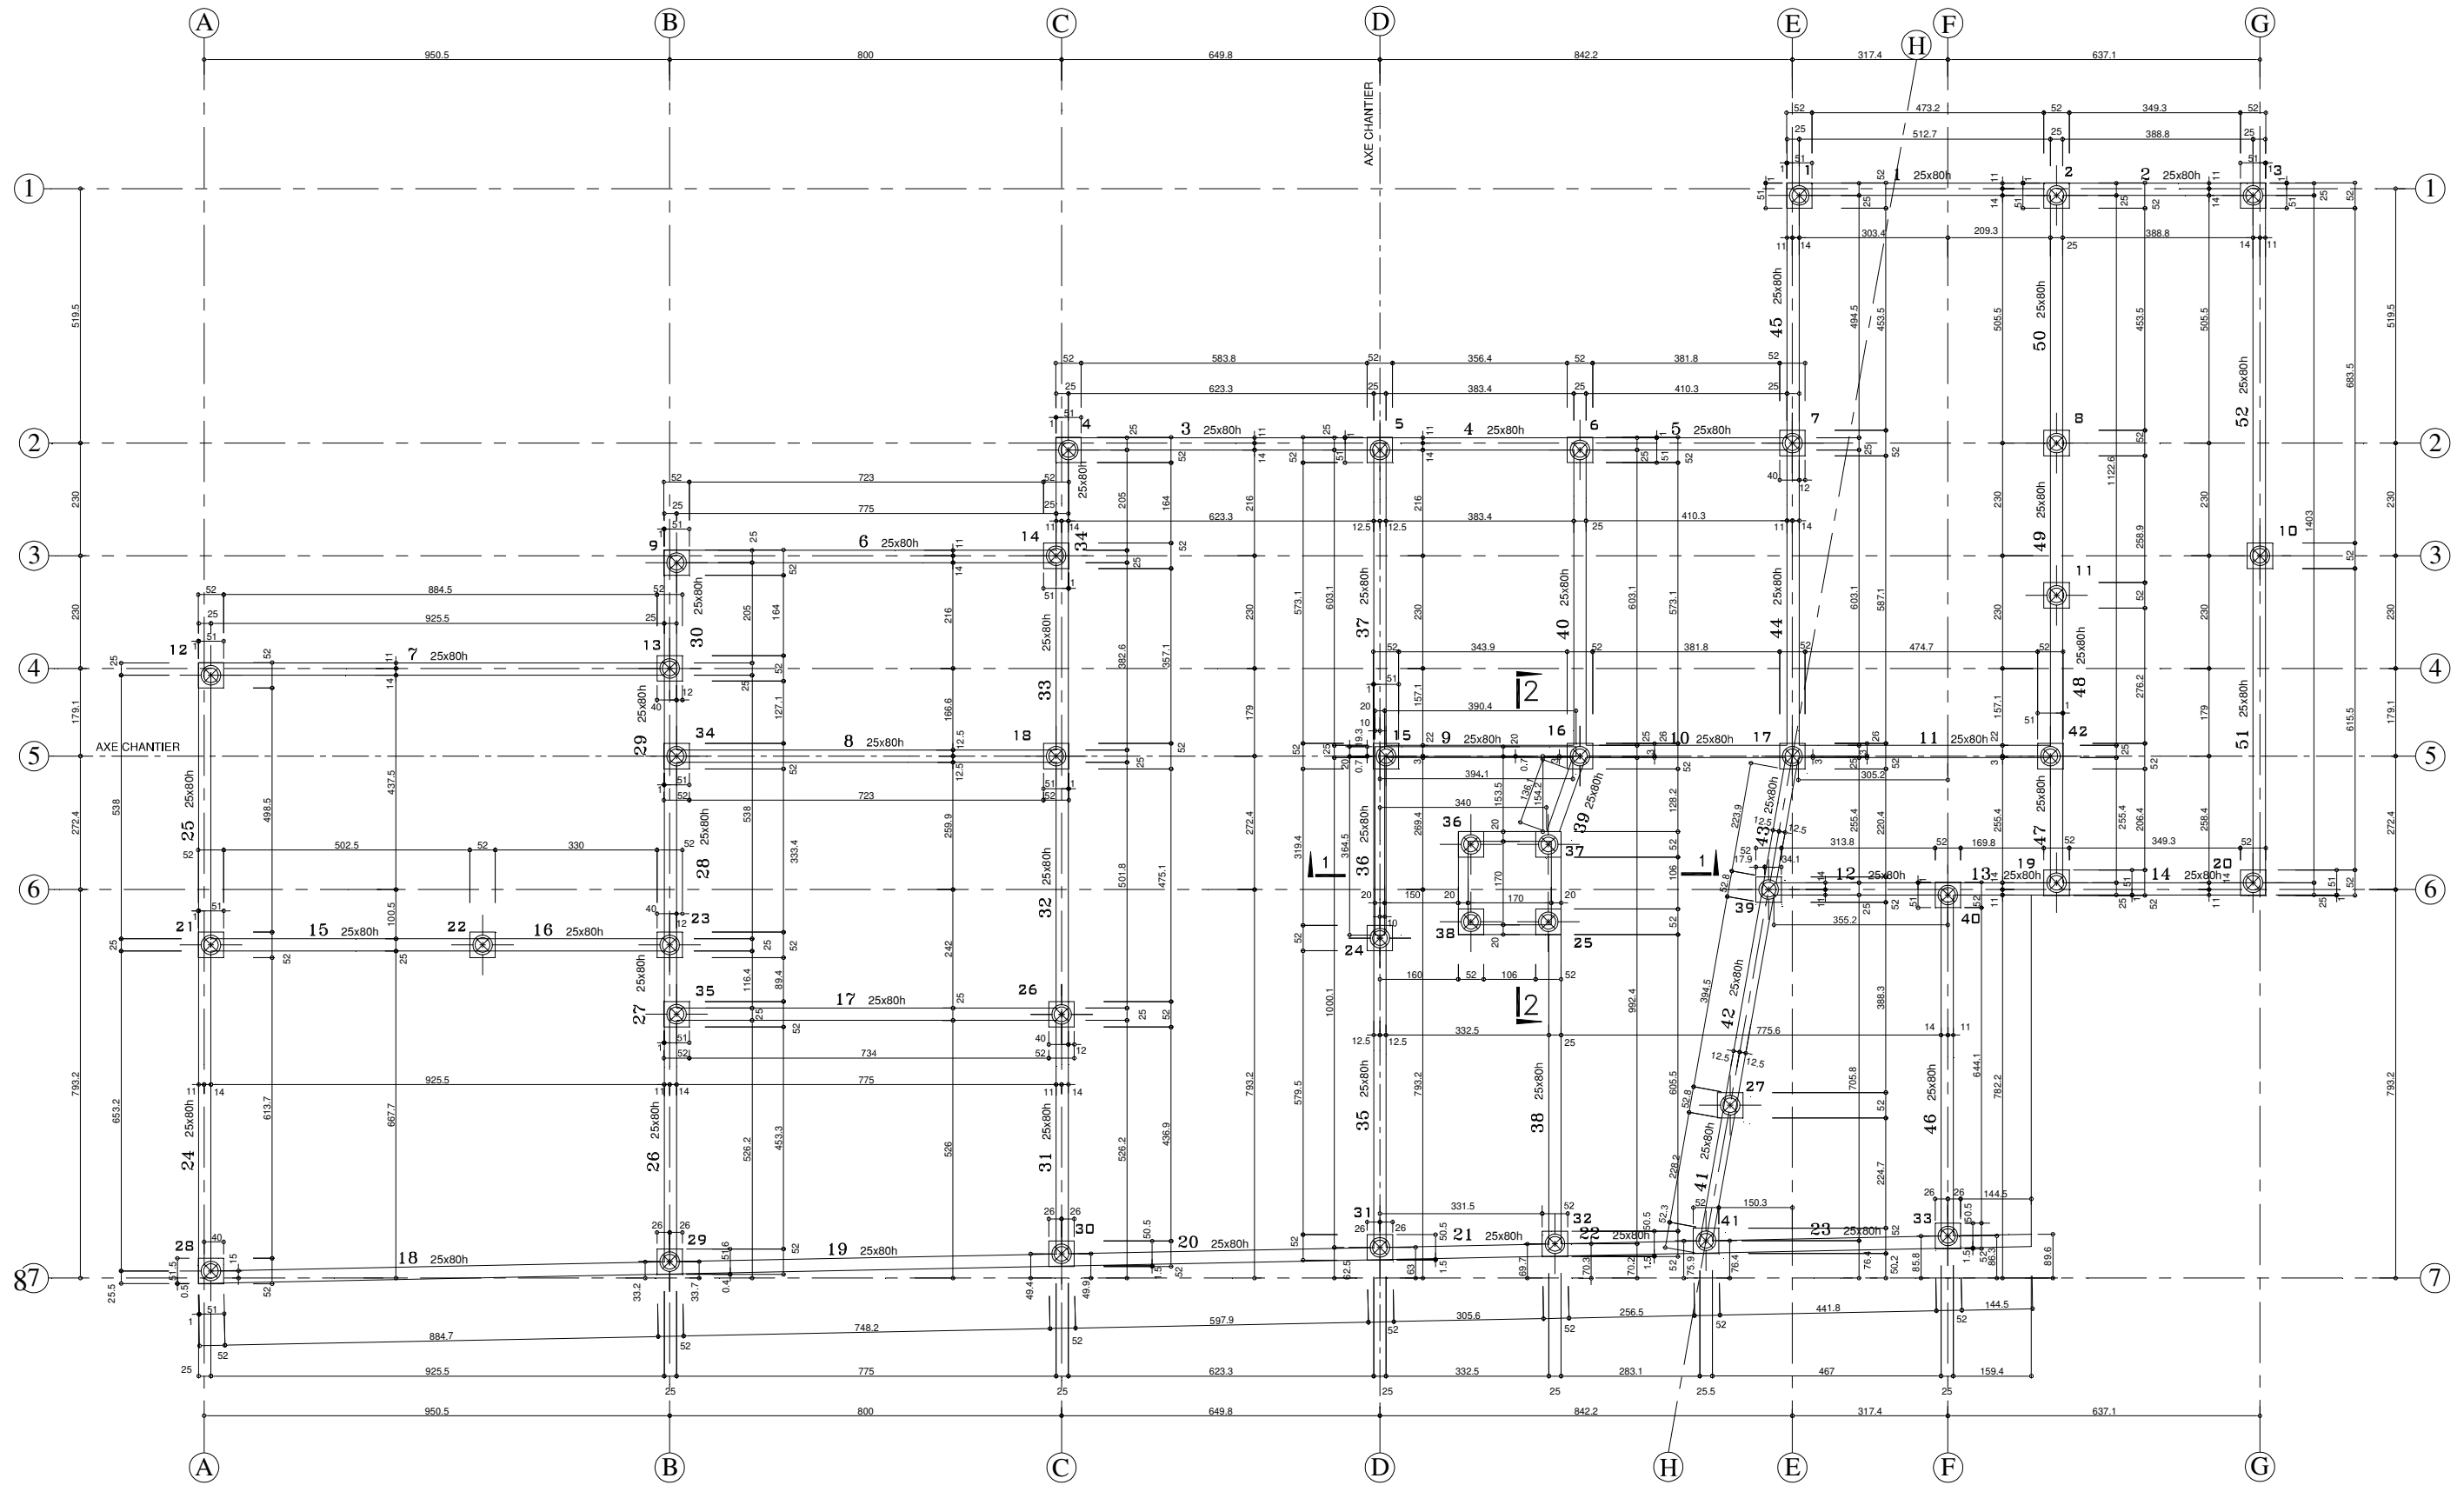

Echelle non définie