

Document 3

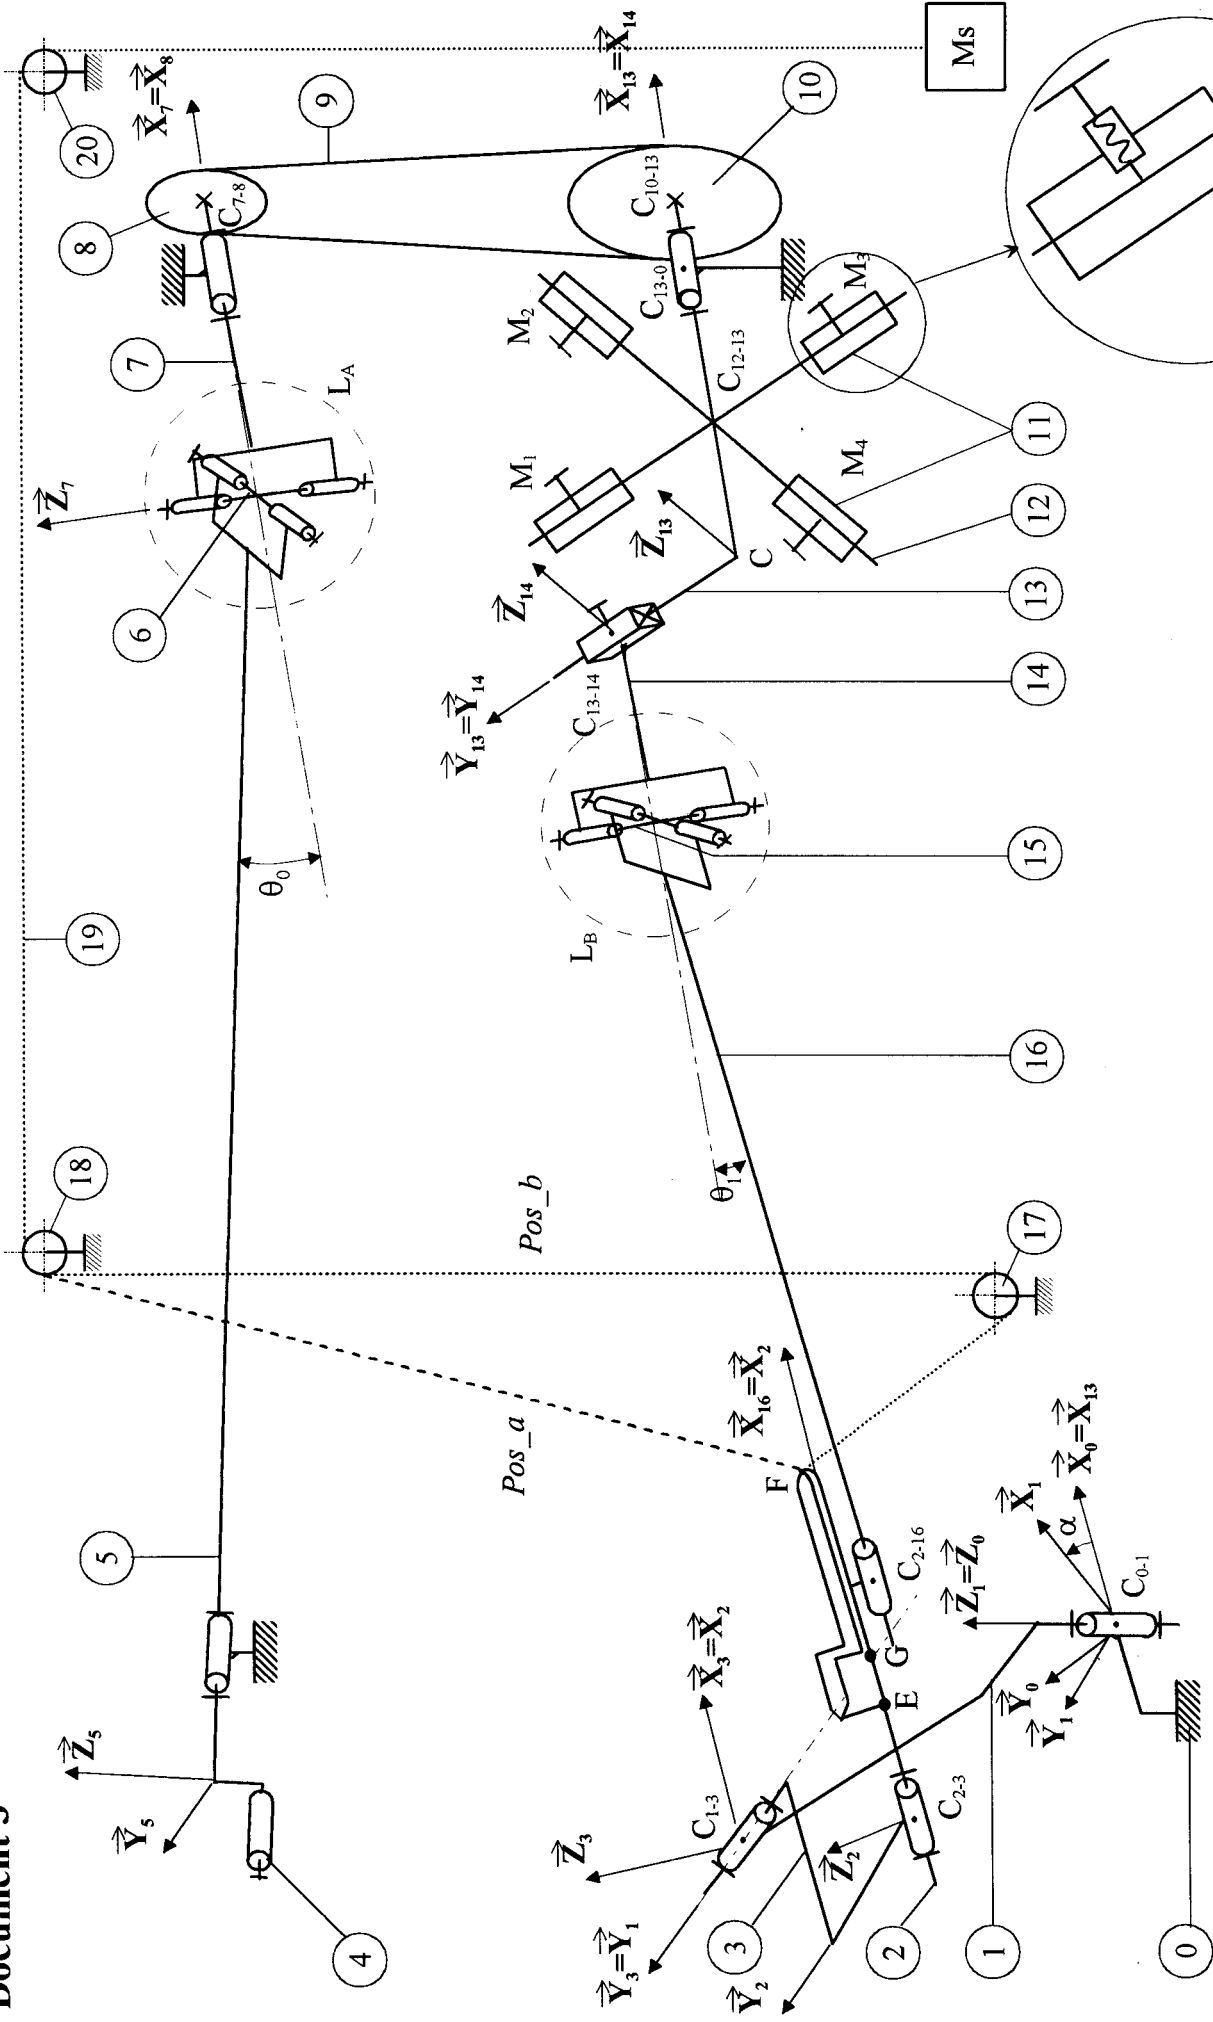


Schéma cinématique de l'ensemble

NB : l'immobilisation de la liaison 13-14 est réalisée comme ci-contre

